


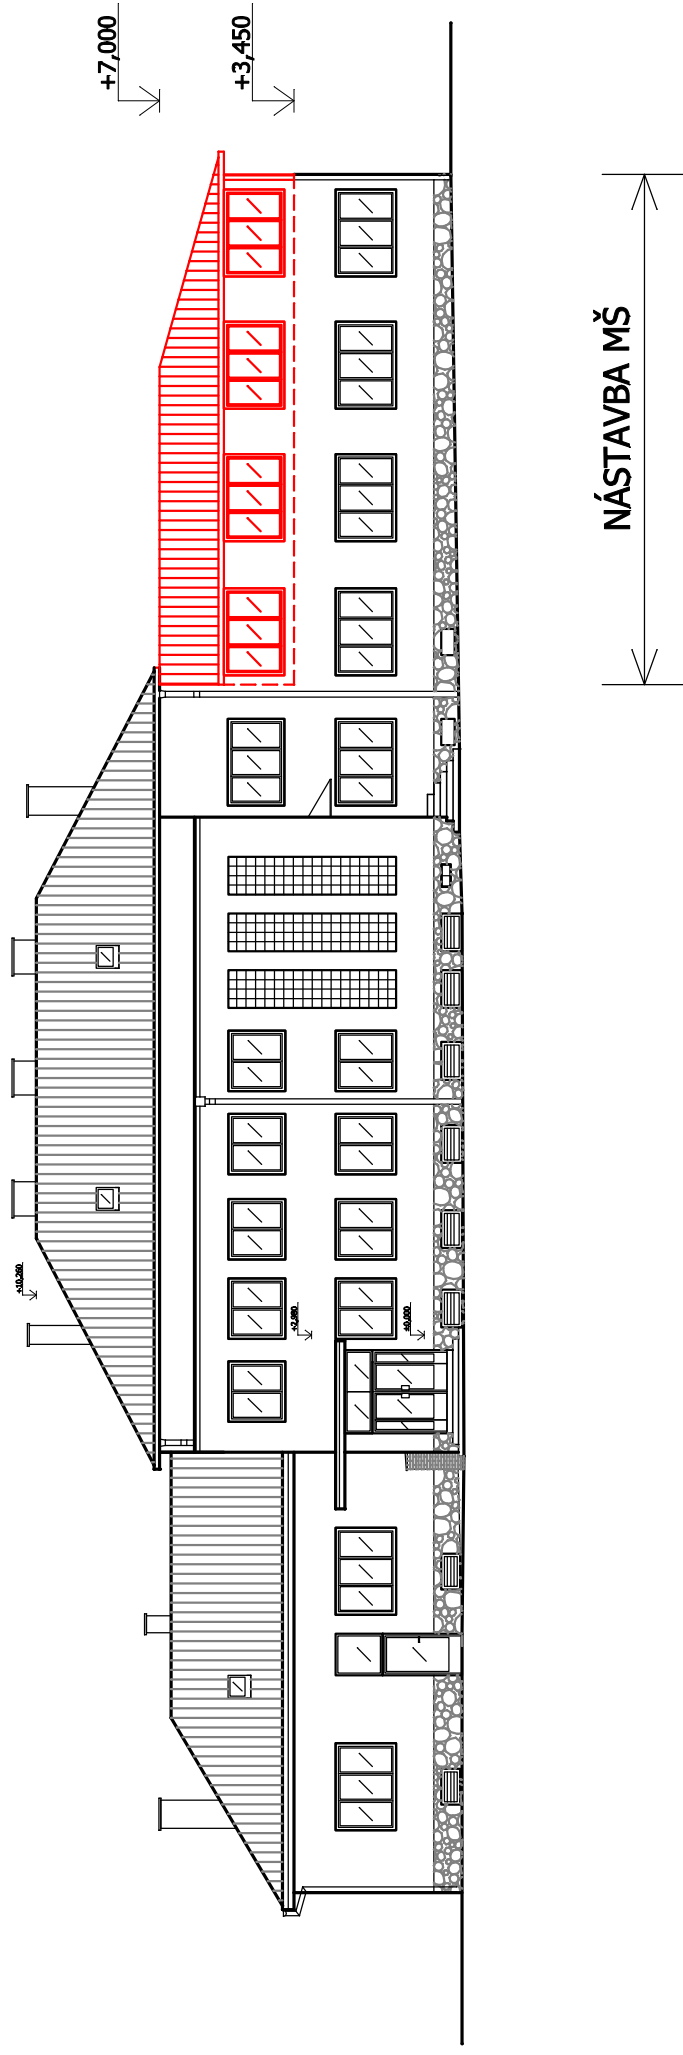

Stavební úpravy a nástavba Mateřské školy Tověř v budově č.p. 18 v Tověři - Pohled západní s nástavbou - M 1:200