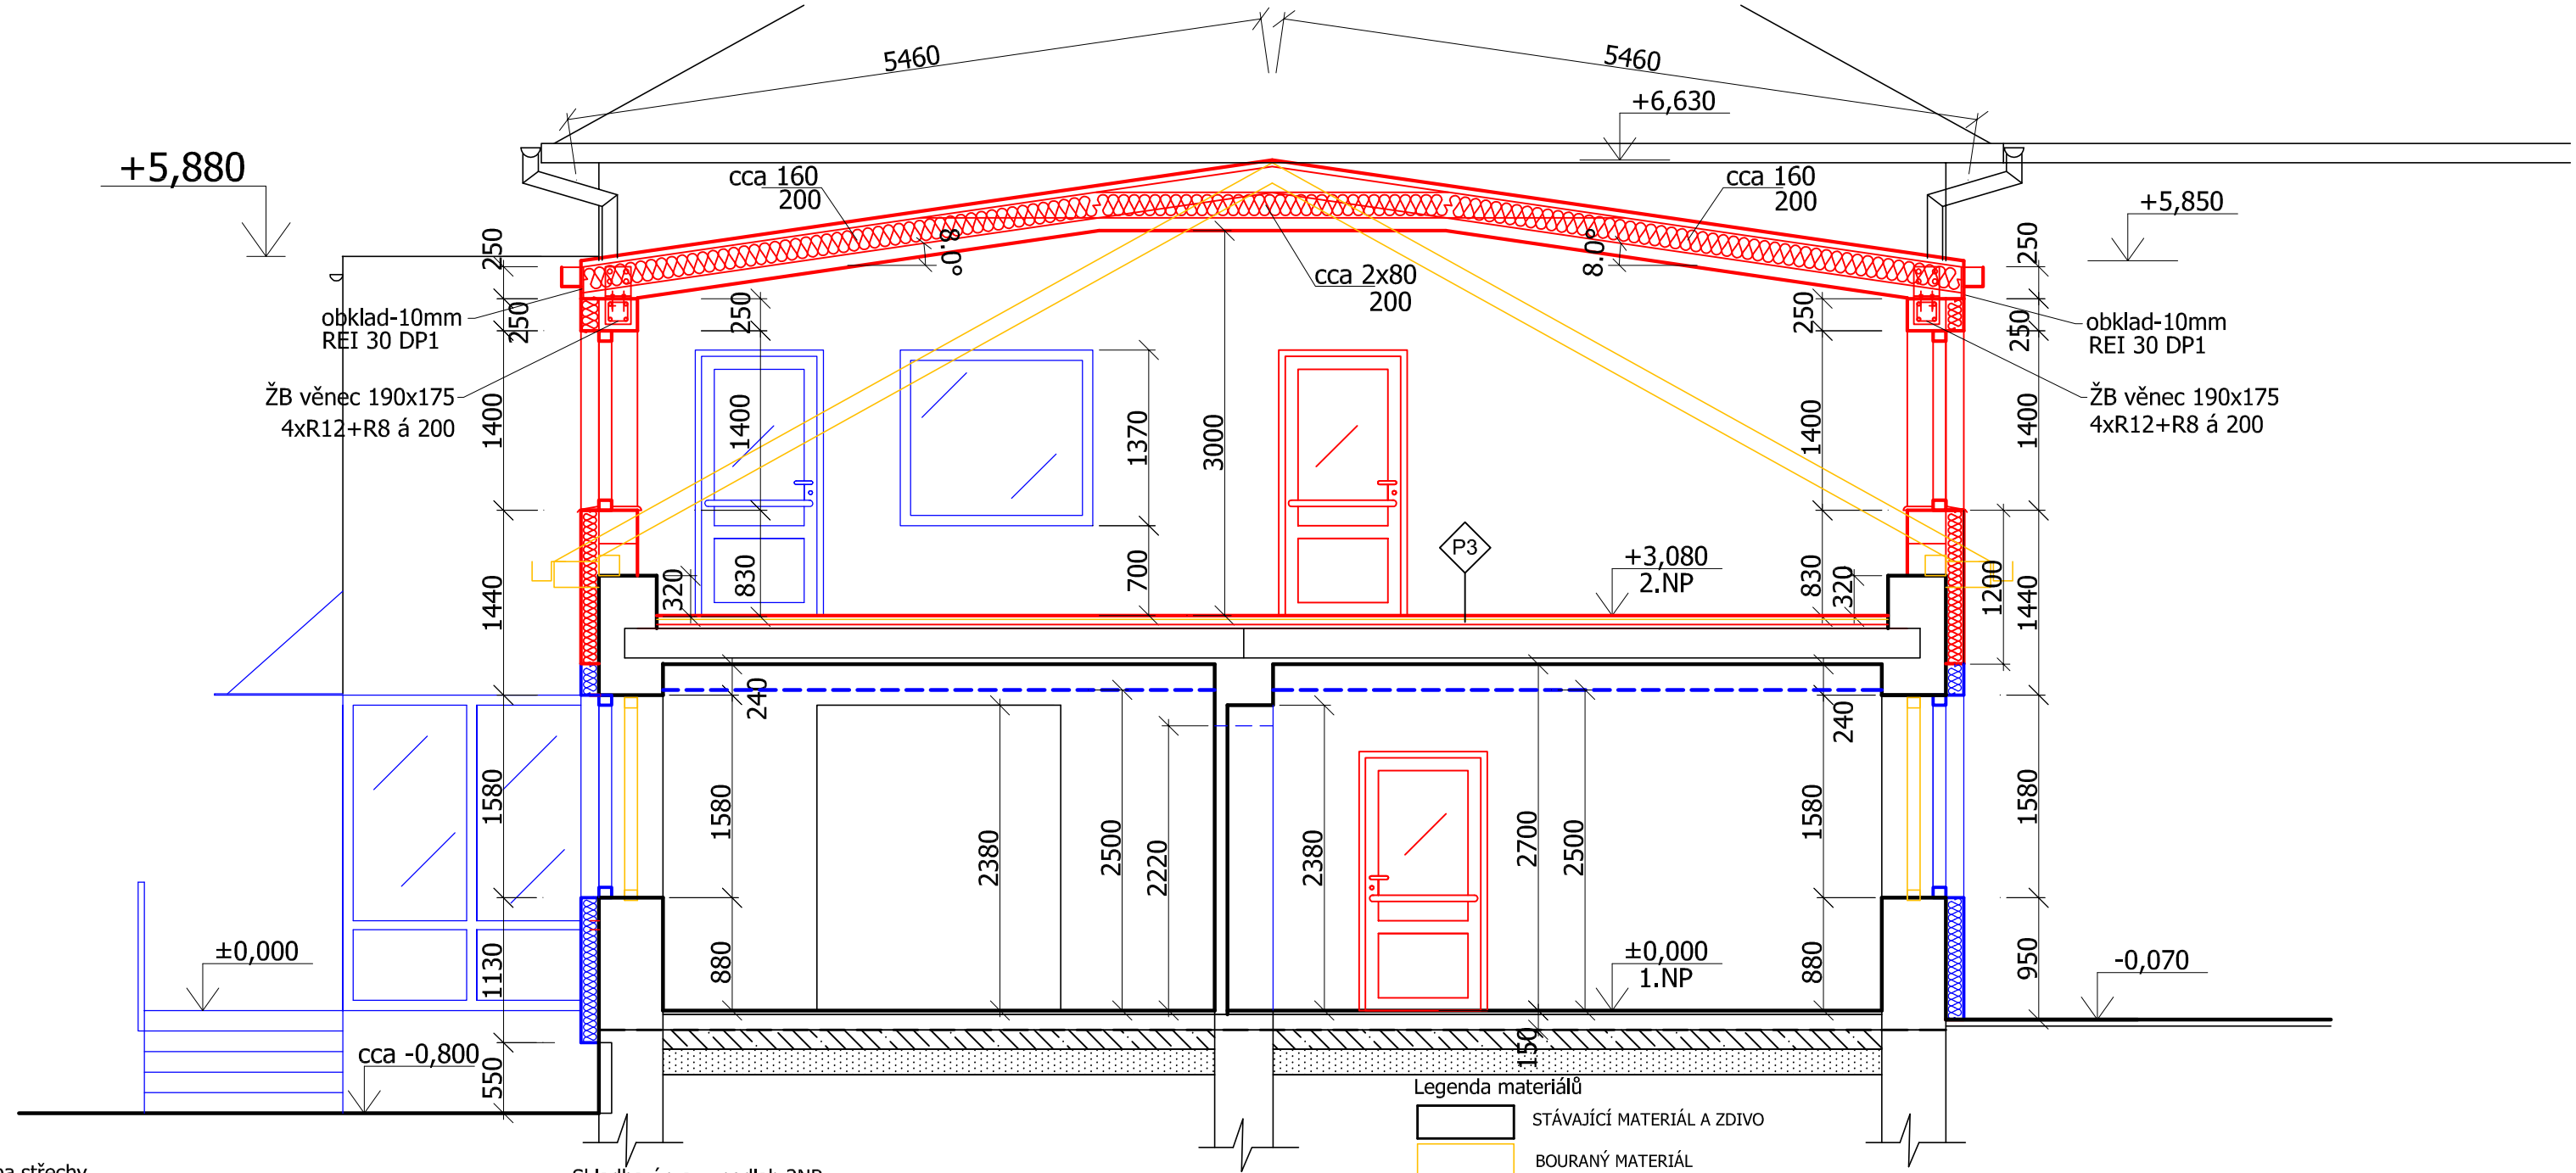

Skladba střechy
- střešní hydroizolační fólie z měkčeného PVC odstínu světlešedého + PVC profil (initující falc) á 700mm shodného odstínu
- separační fólie
- celoplošné dřevěné bednění min. 24mm
- latě min. 60/60
- dřevěný vazník lepený atypický včetně zavětrování

Skladba podhledu 2NP
- dřevěný vazník lepený atypický včetně zavětrování
- tepelně izolační minerální vlna ve vazníku a pod vazníkem min.200 mm+100mm
- parotěsná fólie
- zavěšené nosné zinkované profily - 30 mm
- sádrokarton SDK min.tl.15mm s PO EI30DP1
- malba dvojitá

SKLADBA ZATEPLENÍ OBVODOVÉHO PLÁŠTĚ:
- finální povrchová úprava silikonovou probarvenou omítkou 2mm
- penetrační mezivrstva
- vyztužná vrstva ze stěrkové hmoty armované síťovinou cca 3mm
- izolační vrstva z fasádních desek z minerální vlny s podélnými vlákny,lambda = 0,039 w/mK-140 mm kotvených mechanicky talířovými hmoždinkami do cihel, tvárnic a betonu
- lepící tmel (lepící kontaktní plocha musí dosahovat mi. 40% celkové plochy)
- očištění, příprava, zatmelení všech spár a panetrace všech zateplovaných podkladů
- stávající cihla nebo nová porobetonová tvárnice

Skladba úpravy podlah 2NP
- keramická dlažba nebo linoleum - 8mm
- lepidlo dvousložkové polyuretanové (pouze pod ker. dlažbu)
- vyrovnávací samonivelační stěrka (+hydroizolační v umyvárně č. 205)
- betonová mazanina C25/30 s KARI sítí 100/100/5 - min. 60mm
- PE fólie
- stávající betonová mazanina - 60mm
- stávající dřevěný záklop - 30mm
- stávající stropní trámy 190/230 - 230mm (nově se zatlučenými hřebíky pro podlahu)
- stávající dřevěnné podbití - 30mm
- stávající omítka - 20mm
- nový zavěšený podhled rastrový kazetový

Výplně venkovních otvorů
Plastové bílé zasklené izolačním dvojsklem - minimální požadovaný součinitel prostupu tepla na celou výplň
pro okna U=1,2 W/m2K a dveře U=1,7 W/m2K

Legenda materiálů
- STÁVAJÍCÍ MATERIÁL A ZDIVO
- BOURANÝ MATERIÁL
- BEZBARIÉROVÉ ÚPRAVY A NOVÁ KMENOVÁ TŘÍDA VE 2NP
- STAVEBNÍ ÚPRAVY
- POROBETONOVÁ TVÁRNICE P4-500 tl.375 mm (247 x 375 x 249)
- POROBETONOVÁ PŘÍČKOVKA tl.100 a 150 mm (100 a 150 x 249 x 599)
- ZATEPLOVACÍ FASADNÍ SYSTÉM Z MINERÁLNÍ VLNY tl. 140 mm

HIP	Zodpovědný projektant	Vypracoval	Ing. Dan Života autorizovaný architekt č.02480 Dělnická 25 779 00 Olomouc tel.: 603 885 821
Ing. Dan Života	Ing. Dan Života	Ing. Dan Života	

Stavebník : Obec Tovéř, Tovéř 18, 783 16, IČO:00 635 626

Kraj :	Stavební úřad :	Stupeň dokumentace :	Formát :	Kopie :
Olomoucký	Dolany	pro provádění stavby	A4	

Stavba : Stavební úpravy a nástavba Mateřské školy Tovéř v budově č.p. 18

Místo : Tovéř, č.p.18
k.ú.Tovéř, parc.č. 145 a přístavby parc.č. 146/1

Datum :	Stupeň :	Měřítko :
10/2017	PS	1:50

Obsah :	Výkres číslo :	Část :
AS - ŘEZ PŘÍČNÝ A-A	04	D.1.1