

VZOROVÝ PŘÍČNÝ ŘEZ č.2 (Kotlabová)

KOTLABOVÁ – p.č.433/3
SOUKROMÝ POZEMEK


KOTLABOVÁ – p.č.460/10
SOUKROMÝ POZEMEK
HRANICE POZEMKU – SSOK

zatravnění příkopu DN 600

srovnávací rovina 247,00

HRANICE POZEMKU – SSOK
SOUKROMÝ POZEMEK

460/5

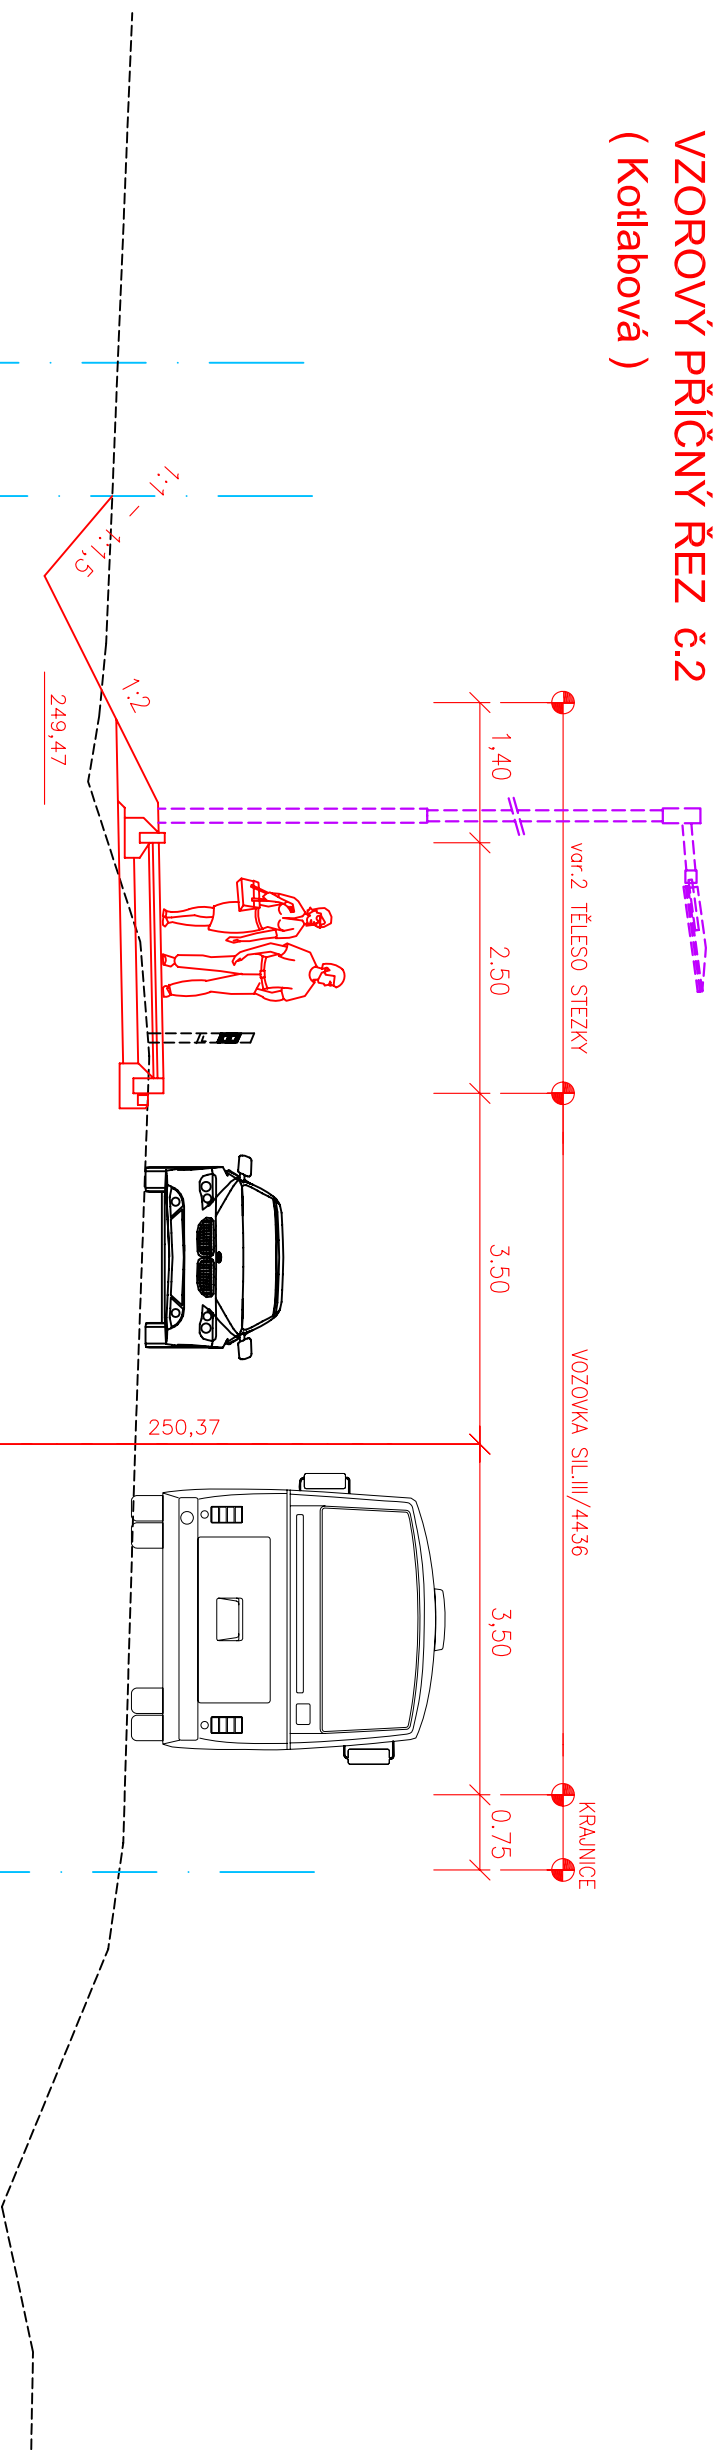

HLAVNÍ PROJEKTANT:	ZOPP.PROJEKTANT:	VYPRACOVAL:	DS Ing. Petr Doležel
ING. DOLEŽEL PETR	ING. DOLEŽEL PETR		GEO projekt
KRAJ:	OLMOUČSKÝ	MÍSTO:TOVEŘ	Ing. Petr Doležel Mlýnská 4b, 779 00 Olomouc
INVESTOR:	OBEC TOVEŘ		DATA: 01 / 2019
NAZEV AKCE:	STEZKA TOVEŘ - SAMOTIŠKY		FORMÁT: 3 A4
			MĚŘÍTKO: 1:50
			STUPEŇ PD: STUDIE
			ZAKÁZKA: 962 38
NAZEV VYKRESU:	VZOROVÝ PŘÍČNÝ ŘEZ č.2		SOUPRAVA: 962 38
			VYKRES: 3.2