


VEŘEJNÉ OSVĚTLENÍ TOVĚŘ

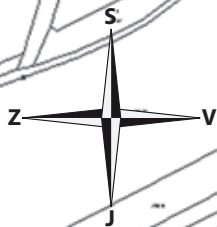

Rozvaděče veř. osvětlení (RVO)



- RVO 1
- RVO 2

Světelné body (SB)

- SB připojený na RVO 1
- SB připojený na RVO 2
- SB k doplnění připojený na RVO 1
- SB k doplnění připojený na RVO 2
- podpěrný bod

Elektrické vedení

- vedení VO vzdušné
- vedení VO zemní

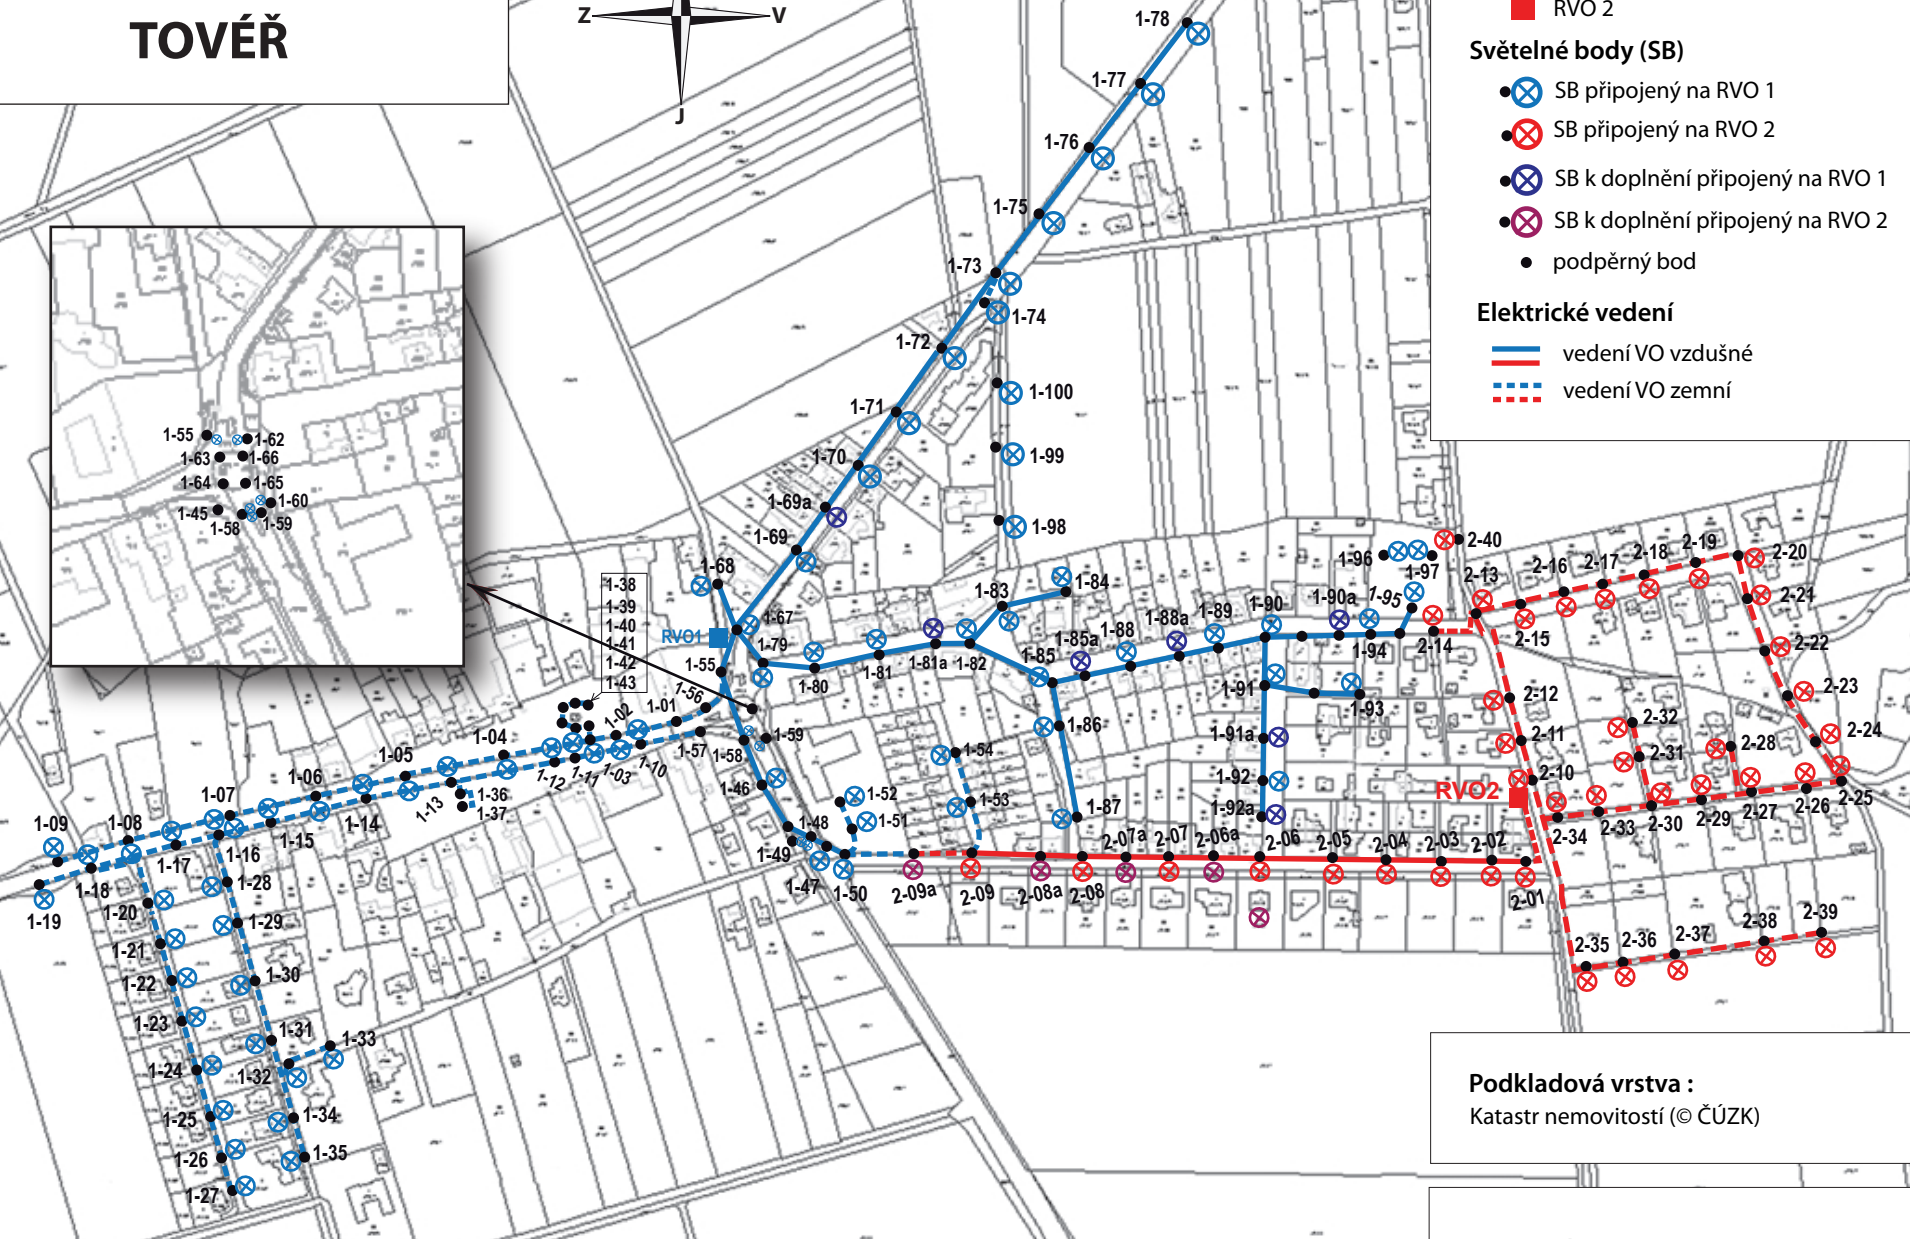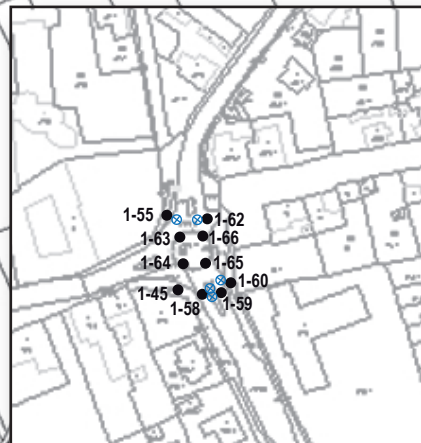

Podkladová vrstva :
Katastr nemovitostí (© ČÚZK)

Zpracoval: SVP Components s.r.o.