ÚZEMNÍ PLÁN TOVÉŘ

I.2 HLAVNÍ VÝKRES 1:5000

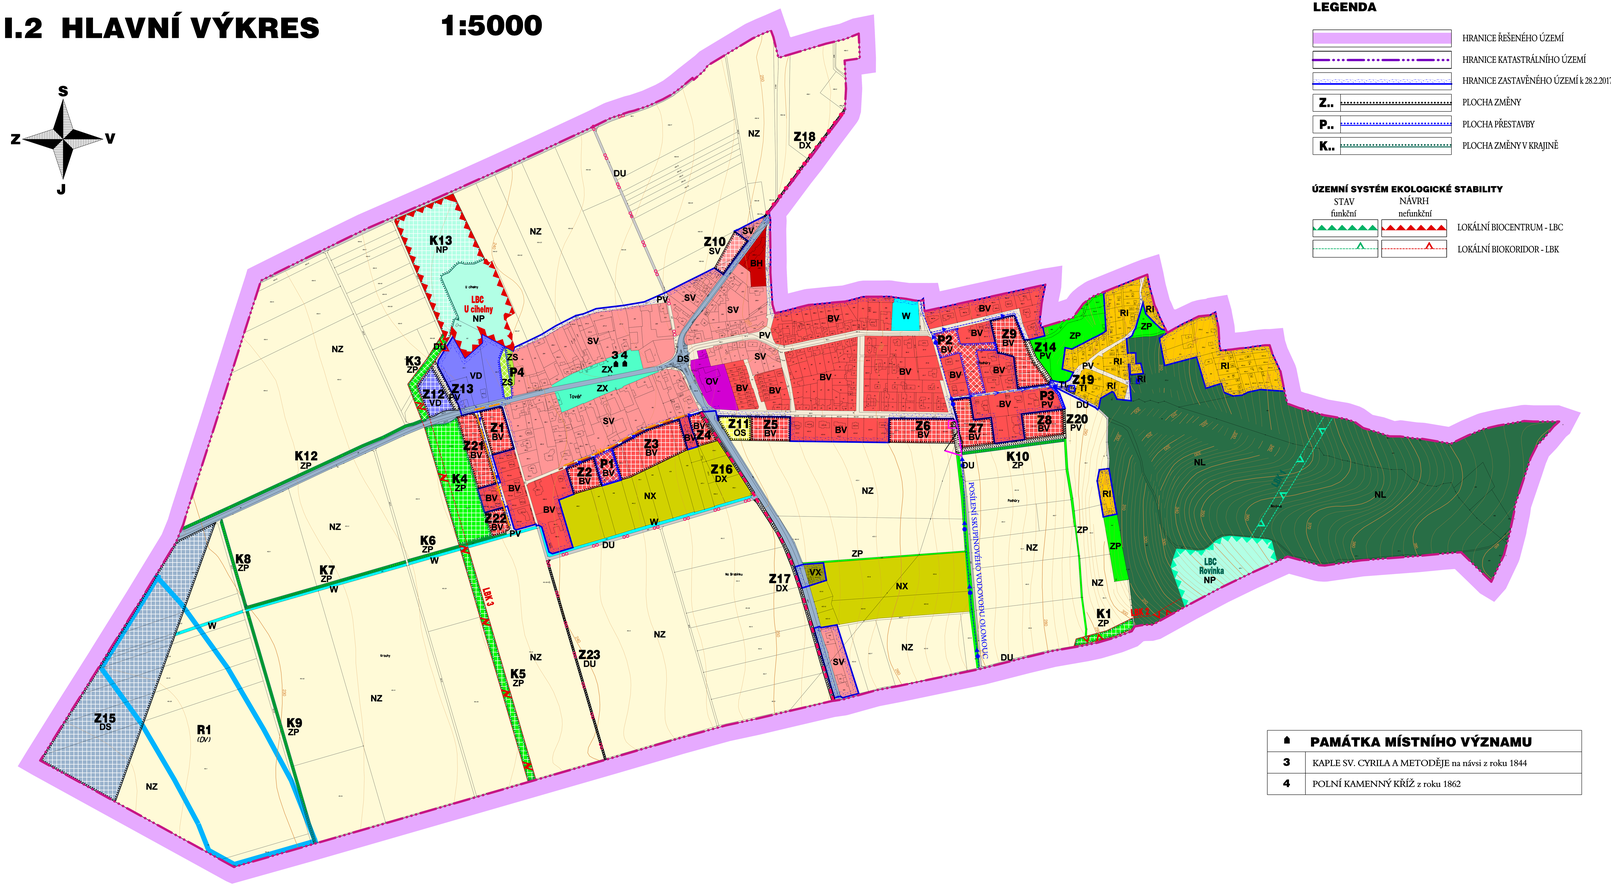

LEGENDA

- HRANICE ŘEŠENÉHO ÚZEMÍ
- HRANICE KATASTRÁLNÍHO ÚZEMÍ
- HRANICE ZASTAVĚNÉHO ÚZEMÍ k 28.2.2017
- Z.. PLOCHA ZMĚNY
- P.. PLOCHA PŘESTAVBY
- K.. PLOCHA ZMĚNY V KRAJINĚ

ÚZEMNÍ SYSTÉM EKOLOGICKÉ STABILITY

STAV funkční	NÁVRH nefunkční	
		LOKÁLNÍ BIOCENTRUM - LBC
		LOKÁLNÍ BIOKORIDOR - LBK

PAMÁTKA MÍSTNÍHO VÝZNAMU	
3	KAPLE SV. CYRILA A METODĚJE na návsi z roku 1844
4	POLNÍ KAMENNÝ KŘÍŽ z roku 1862

PLOCHY S ROZDÍLNÝM ZPŮSOBEM VYUŽITÍ

PLOCHY STABILIZOVANÉ	Z - PLOCHY ZMĚN	P - PLOCHY PŘESTAVBY	R - PLOCHA REZERVY	
BH				BYDLENÍ - v bytových domech
BV	BV	BV		BYDLENÍ - v rodinných domech venkovské
SV	SV			PLOCHY SMÍŠENÉ OBYTNÉ - venkovské
OV				OBČANSKÉ VYBAVENÍ - veřejná infrastruktura
	OS			OBČANSKÉ VYBAVENÍ - tělovýchovná a sportovní zařízení
RI				REKREACE - plochy staveb pro rodinnou rekreaci
VD	VD			VÝROBA A SKLADOVÁNÍ - drobná řemeslná výroba
VX				VÝROBA A SKLADOVÁNÍ - zahradnictví
PV	PV	PV		VEŘEJNÁ PROSTRANSTVÍ
DS	DS			DOPRAVNÍ INFRASTRUKTURA - silniční
DU	DU			DOPRAVNÍ INFRASTRUKTURA - účelové komunikace
	DX			DOPRAVNÍ INFRASTRUKTURA - pěší a cyklistická
			(DV)	DOPRAVNÍ INFRASTRUKTURA - vodní cesta
TI	TI			TECHNICKÁ INFRASTRUKTURA - inženýrské sítě
ZS	ZS			ZELEŇ - sídelní, soukromá a vyhrazená
ZX				ZELEŇ - se specifickým využitím
ZP	ZP			ZELEŇ - přírodního charakteru plošná
ZP	ZP			ZELEŇ - přírodního charakteru liniová
W				PLOCHY VODNÍ A VODOHOSPODÁŘSKÉ
NZ				PLOCHY ZEMĚDĚLSKÉ
NX				PLOCHY ZEMĚDĚLSKÉ - specifické
NL				PLOCHY LESNÍ
NP	NP			PLOCHY PŘÍRODNÍ

DOPRAVNÍ INFRASTRUKTURA

NÁVRH

- CYKLOSTEZKA
- CYKLOTRASA
- PĚŠÍ STEZKA

TECHNICKÁ INFRASTRUKTURA

NÁVRH

- KANALIZACE JEDNOTNÁ GRAVITAČNÍ
- AKUMULAČNÍ NÁDRŽ
- POSÍLENÍ SKUPINOVÉHO VODOVODU
- VODOVODNÍ ŘAD - VÝTLAK
- VODOVODNÍ ŘAD
- STL PLYNOVOD
- NADZEMNÍ EL. VEDENÍ VN 22 kV
- NADZEMNÍ EL. VEDENÍ VN 22 kV RUŠENÉ
- PODZEMNÍ EL. VEDENÍ VN 22 kV
- TRAFOSTANICE KIOSKOVÁ
- TRAFOSTANICE STOŽÁROVÁ RUŠENÁ

TABULKA PLOCH S ROZDÍLNÝM ZPŮSOBEM VYUŽITÍ

	ID funkční plochy	Označ. plochy	Popis plochy změny	Výměra plochy celkem (ha)
PLOCHY ZMĚN	Z1	BV	bydlení v rodinných domech venkovské	0,36
	Z2	BV	bydlení v rodinných domech venkovské	0,29
	Z3	BV	bydlení v rodinných domech venkovské	0,87
	Z4	BV	bydlení v rodinných domech venkovské	0,18
	Z5	BV	bydlení v rodinných domech venkovské	0,33
	Z6	BV	bydlení v rodinných domech venkovské	0,55
	Z7	BV	bydlení v rodinných domech venkovské	0,45
	Z8	BV	bydlení v rodinných domech venkovské	0,36
	Z9	BV	bydlení v rodinných domech venkovské	0,64
	Z10	SV	bydlení - v ploše smíšené obytné venkovské	0,20
	Z11	OS	tělovýchovné a sportovní zařízení	0,23
	Z12	VD	drobná a řemeslná výroba	0,34
	Z13	PV	veřejné prostranství	0,10
	Z14	PV	veřejné prostranství	0,34
	Z15	DS	přeložka silnice I/46	5,38
	Z16	DX	cyklostezka a pěší stezka	0,09
	Z17	DX	cyklostezka a pěší stezka	0,26
	Z18	DX	pěší stezka	0,08
	Z19	TI	technická infrastruktura	0,02
	Z20	PV	veřejné prostranství	0,23
	Z21	BV	bydlení v rodinných domech venkovské	0,50
	Z22	BV	bydlení v rodinných domech venkovské	0,17
	Z23	DU	účelová komunikace	0,14
PLOCHY PŘESTAVBY	P1	BV	bydlení v rodinných domech venkovské	0,22
	P2	BV	veřejné prostranství	0,54
	P3	PV	veřejné prostranství	0,03
	P4	ZS	zeleň sídelní	0,12
PLOCHY ZMĚN V KRAJINĚ	K1	ZP	zeleň přírodního charakteru - LBK	0,17
	K3	ZP	zeleň přírodního charakteru - LBK	0,27
	K4	ZP	zeleň přírodního charakteru - LBK	1,45
	K5	ZP	zeleň přírodního charakteru - LBK	0,67
	K6	ZP	zeleň přírodního charakteru	0,09
	K7	ZP	zeleň přírodního charakteru	0,16
	K8	ZP	zeleň přírodního charakteru	0,08
	K9	ZP	zeleň přírodního charakteru	0,22
	K10	ZP	zeleň přírodního charakteru	0,10
	K12	ZP	zeleň přírodního charakteru	0,24
	K13	NP	přírodní plocha - LBC	2,00
PLOCHA REZERVY	ID funkční plochy	Označ. plochy	Popis plochy rezervy	Výměra plochy celkem (ha)
	R1	DV	vodní cesta Dunaj-Odra-Labe	10,21

I.2 HLAVNÍ VÝKRES měř.: 1:5000

URBANISTICKÁ KONCEPCE, KOORDINACE: ING. ARCH. EVA TEMPÍROVÁ autorizovaný architekt, ČKA /02 155	DOPRAVA: ING. PETR STANĚK	ENERGETIKA ,SPOJE: PETR HADRAVA	Datum: leden 2018
	KANALIZACE: ING. IVO VZATEK	ZÁSOBOVÁNÍ PLYNEM: ING. IVO VZATEK	Číslo zak: / Číslo paré:
	ZÁSOBOVÁNÍ VODOU: ING. IVO VZATEK	OCHRANA PŘÍRODY: ING. HEDVIKA PSOTOVÁ	

Zadavatel: OBEC TOVÉŘ
Pořizovatel: MAGISTRÁT MĚSTA OLOMOUCE Odbor koncepce a rozvoje

ALFAPROJEKT OLOMOUC, a.s.
Zhotovitel: ALFAPROJEKT OLOMOUC a.s. Tylova 4, 772 00 Olomouc
tel.: 585 230 780, fax: 585 227 166
www.alfaprojekt.com
alfaprojekt@alfaprojekt.com

ZÁZNAM O ÚČINNOSTI ÚZEMNÍHO PLÁNU TOVÉŘ

Vydal správní orgán: Zastupitelstvo obce Tovéř

Oprávněná úřední osoba pořizovatele:

Datum nabytí účinnosti:

(otisk úředního razítka)