ÚZEMNÍ PLÁN TOVÉŘ

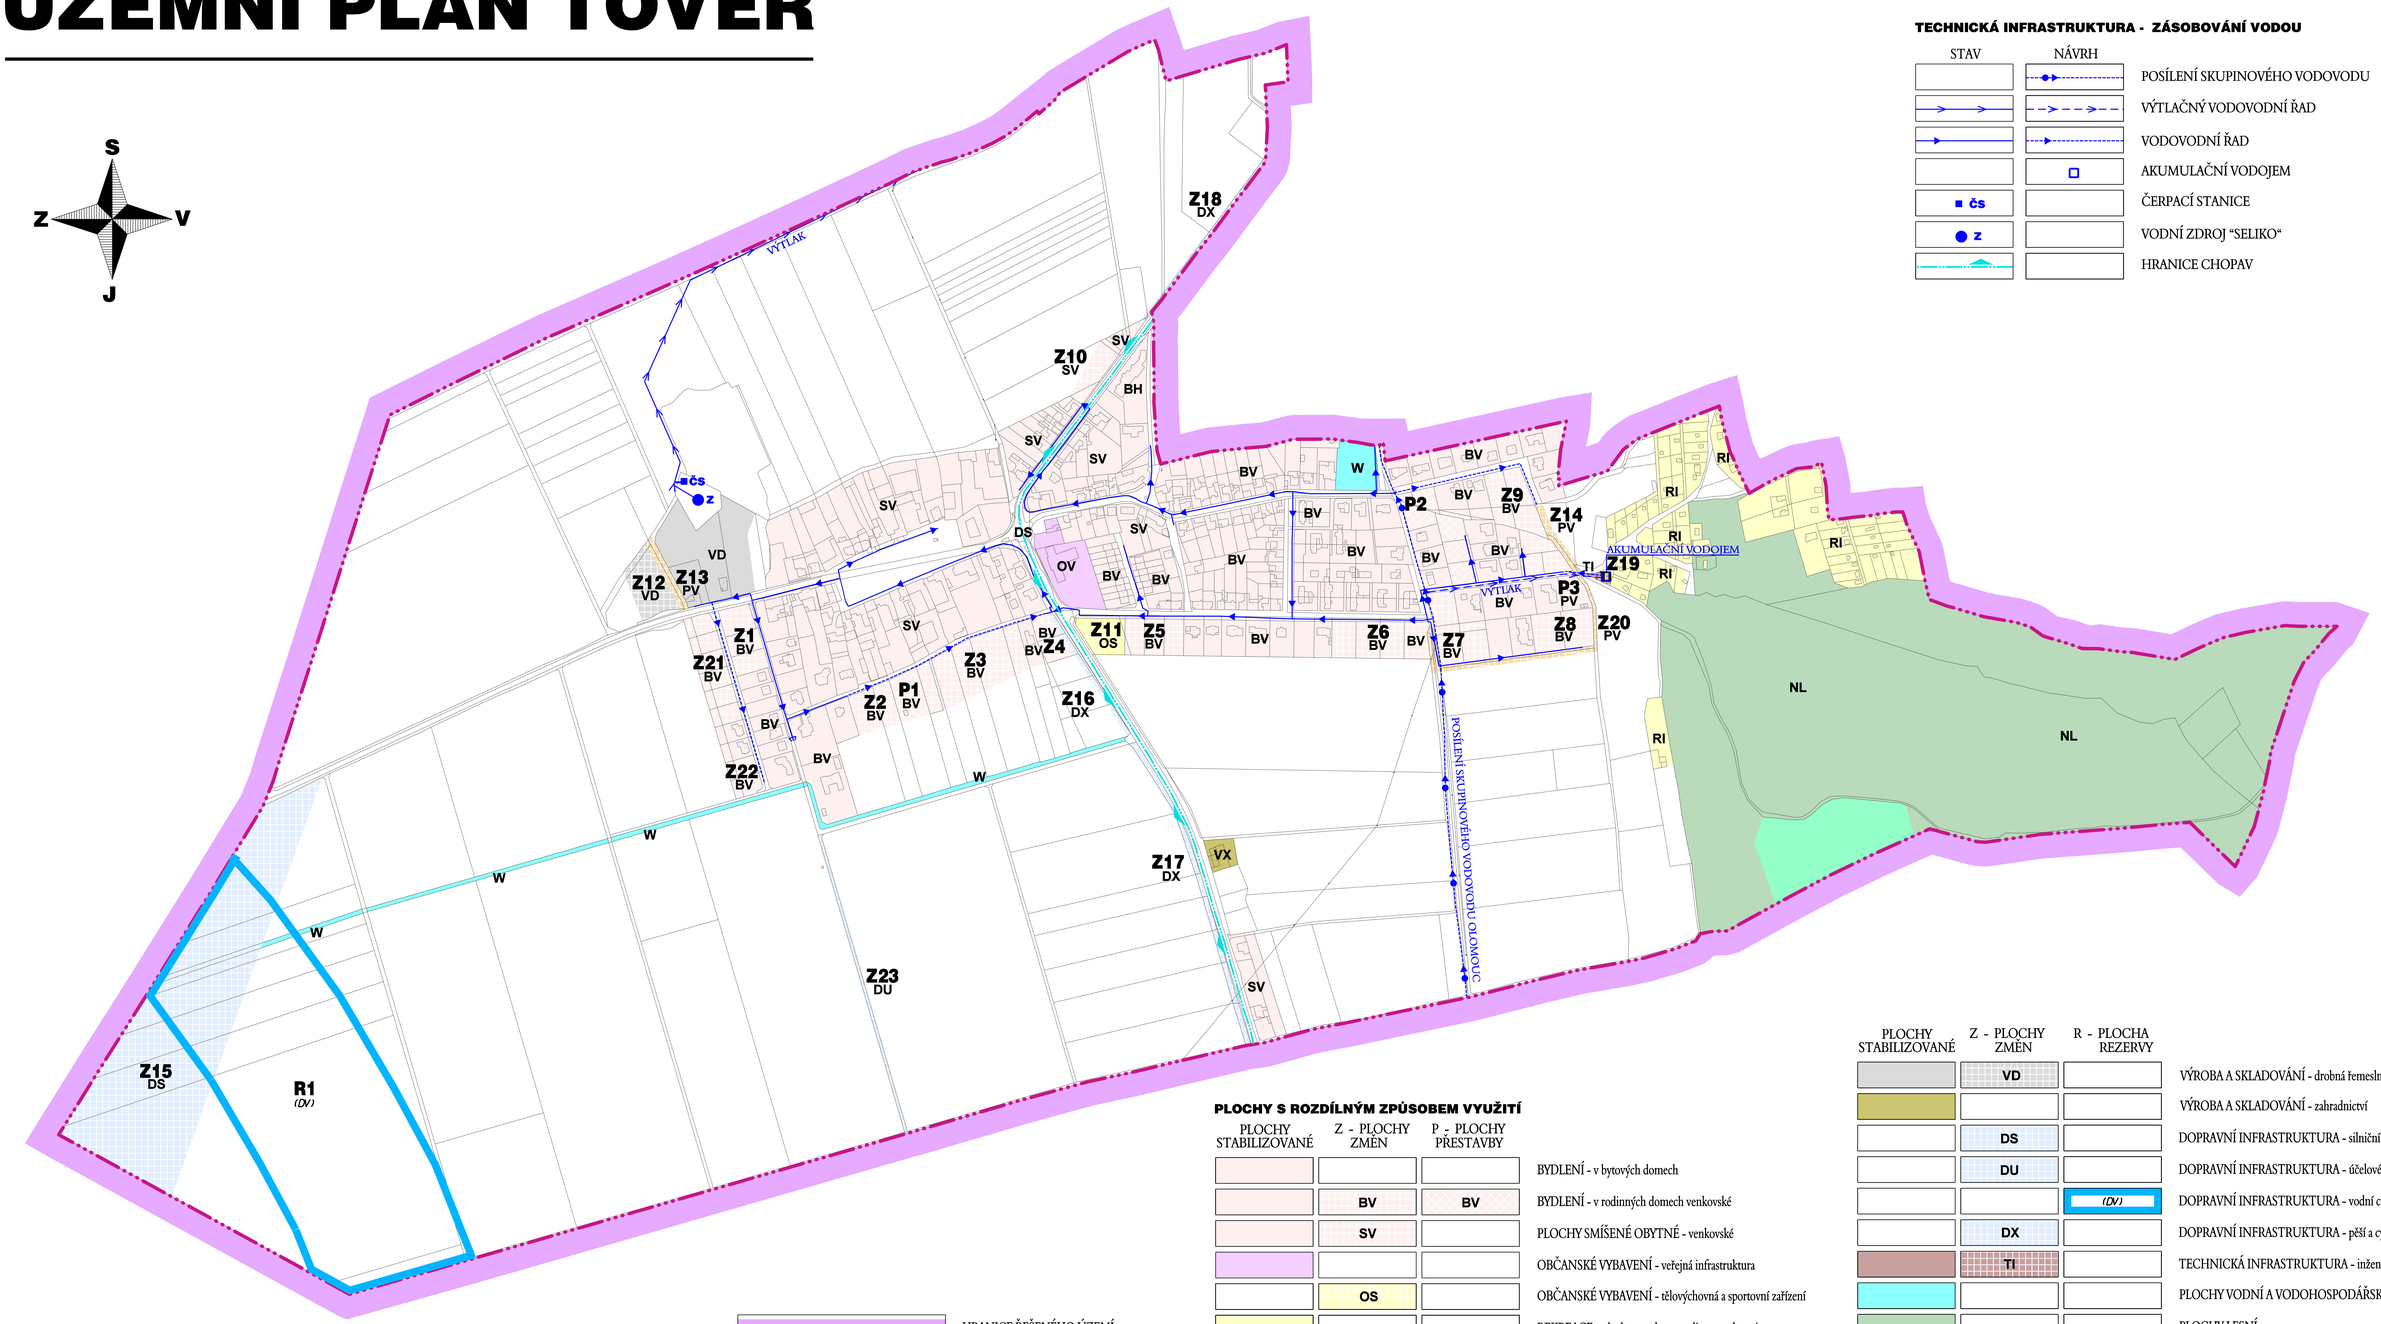

TECHNICKÁ INFRASTRUKTURA - ZÁSOBOVÁNÍ VODOU

STAV	NÁVRH	
		POSÍLENÍ SKUPINOVÉHO VODOVODU
		VÝTLAČNÝ VODOVODNÍ ŘAD
		VODOVODNÍ ŘAD
		AKUMULAČNÍ VODOJEM
čs		ČERPACÍ STANICE
Z		VODNÍ ZDROJ "SELIKO"
		HRANICE CHOPAV

PLOCHY S ROZDÍLNÝM ZPŮSOBEM VYUŽITÍ

PLOCHY STABILIZOVANÉ	Z - PLOCHY ZMĚN	P - PLOCHY PŘESTAVBY	
			BYDLENÍ - v bytových domech
	BV	BV	BYDLENÍ - v rodinných domech venkovské
	SV		PLOCHY SMÍŠENÉ OBYTNÉ - venkovské
			OBČANSKÉ VYBAVENÍ - veřejná infrastruktura
	OS		OBČANSKÉ VYBAVENÍ - tělovýchovná a sportovní zařízení
			REKREACE - plochy staveb pro rodinnou rekreaci
	PV	PV	VEŘEJNÁ PROSTRANSTVÍ

PLOCHY STABILIZOVANÉ	Z - PLOCHY ZMĚN	R - PLOCHA REZERVY	
	VD		VÝROBA A SKLADOVÁNÍ - drobná řemeslná výroba
			VÝROBA A SKLADOVÁNÍ - zahradnictví
	DS		DOPRAVNÍ INFRASTRUKTURA - silniční
	DU		DOPRAVNÍ INFRASTRUKTURA - účelové komunikace
		(DV)	DOPRAVNÍ INFRASTRUKTURA - vodní cesta
	DX		DOPRAVNÍ INFRASTRUKTURA - pěší a cyklistická doprava
	TI		TECHNICKÁ INFRASTRUKTURA - inženýrské sítě
			PLOCHY VODNÍ A VODOHOSPODÁŘSKÉ
			PLOCHY LESNÍ
			PLOCHY PŘÍRODNÍ

I.3a ZÁSOBOVÁNÍ VODOU

1:5000

ALFAPROJEKT OLOMOUC, a.s.

URBANISTICKÁ KONCEPCE, KOORDINACE:
ING. ARCH. EVA TEMPÍROVÁ
autorizovaný architekt, ČKA 02 155

DOPRAVA:	ING. PETR STANĚK	ENERGETIKA ,SPOJE:	PETR HADRAVA
KANALIZACE:	ING. IVO VZATEK	ZÁSOBOVÁNÍ PLYNEM:	ING. IVO VZATEK
ZÁSOBOVÁNÍ VODOU:	ING. IVO VZATEK	OCHRANA PŘÍRODY:	ING. HEDVIKA PSOTOVÁ

Datum: leden 2018
Číslo zak: Číslo paré:

Zadavatel: OBEC TOVÉŘ
Pořizovatel: MAGISTRÁT MĚSTA OLOMOUCE
Odbor koncepce a rozvoje

Zhotovitel: ALFAPROJEKT OLOMOUC a.s.
Tylova 4, 772 00 Olomouc
tel. : 585 230 780, fax : 585 227 166
www.alfaprojekt.com
alfaprojekt@alfaprojekt.com

ZÁZNAM O ÚČINNOSTI ÚZEMNÍHO PLÁNU TOVÉŘ

Vydal správní orgán: Zastupitelstvo obce Tovéř

Oprávněná úřední osoba pořizovatele:

Datum nabytí účinnosti:

(otisk úředního razítka)