ÚZEMNÍ PLÁN TOVÉŘ

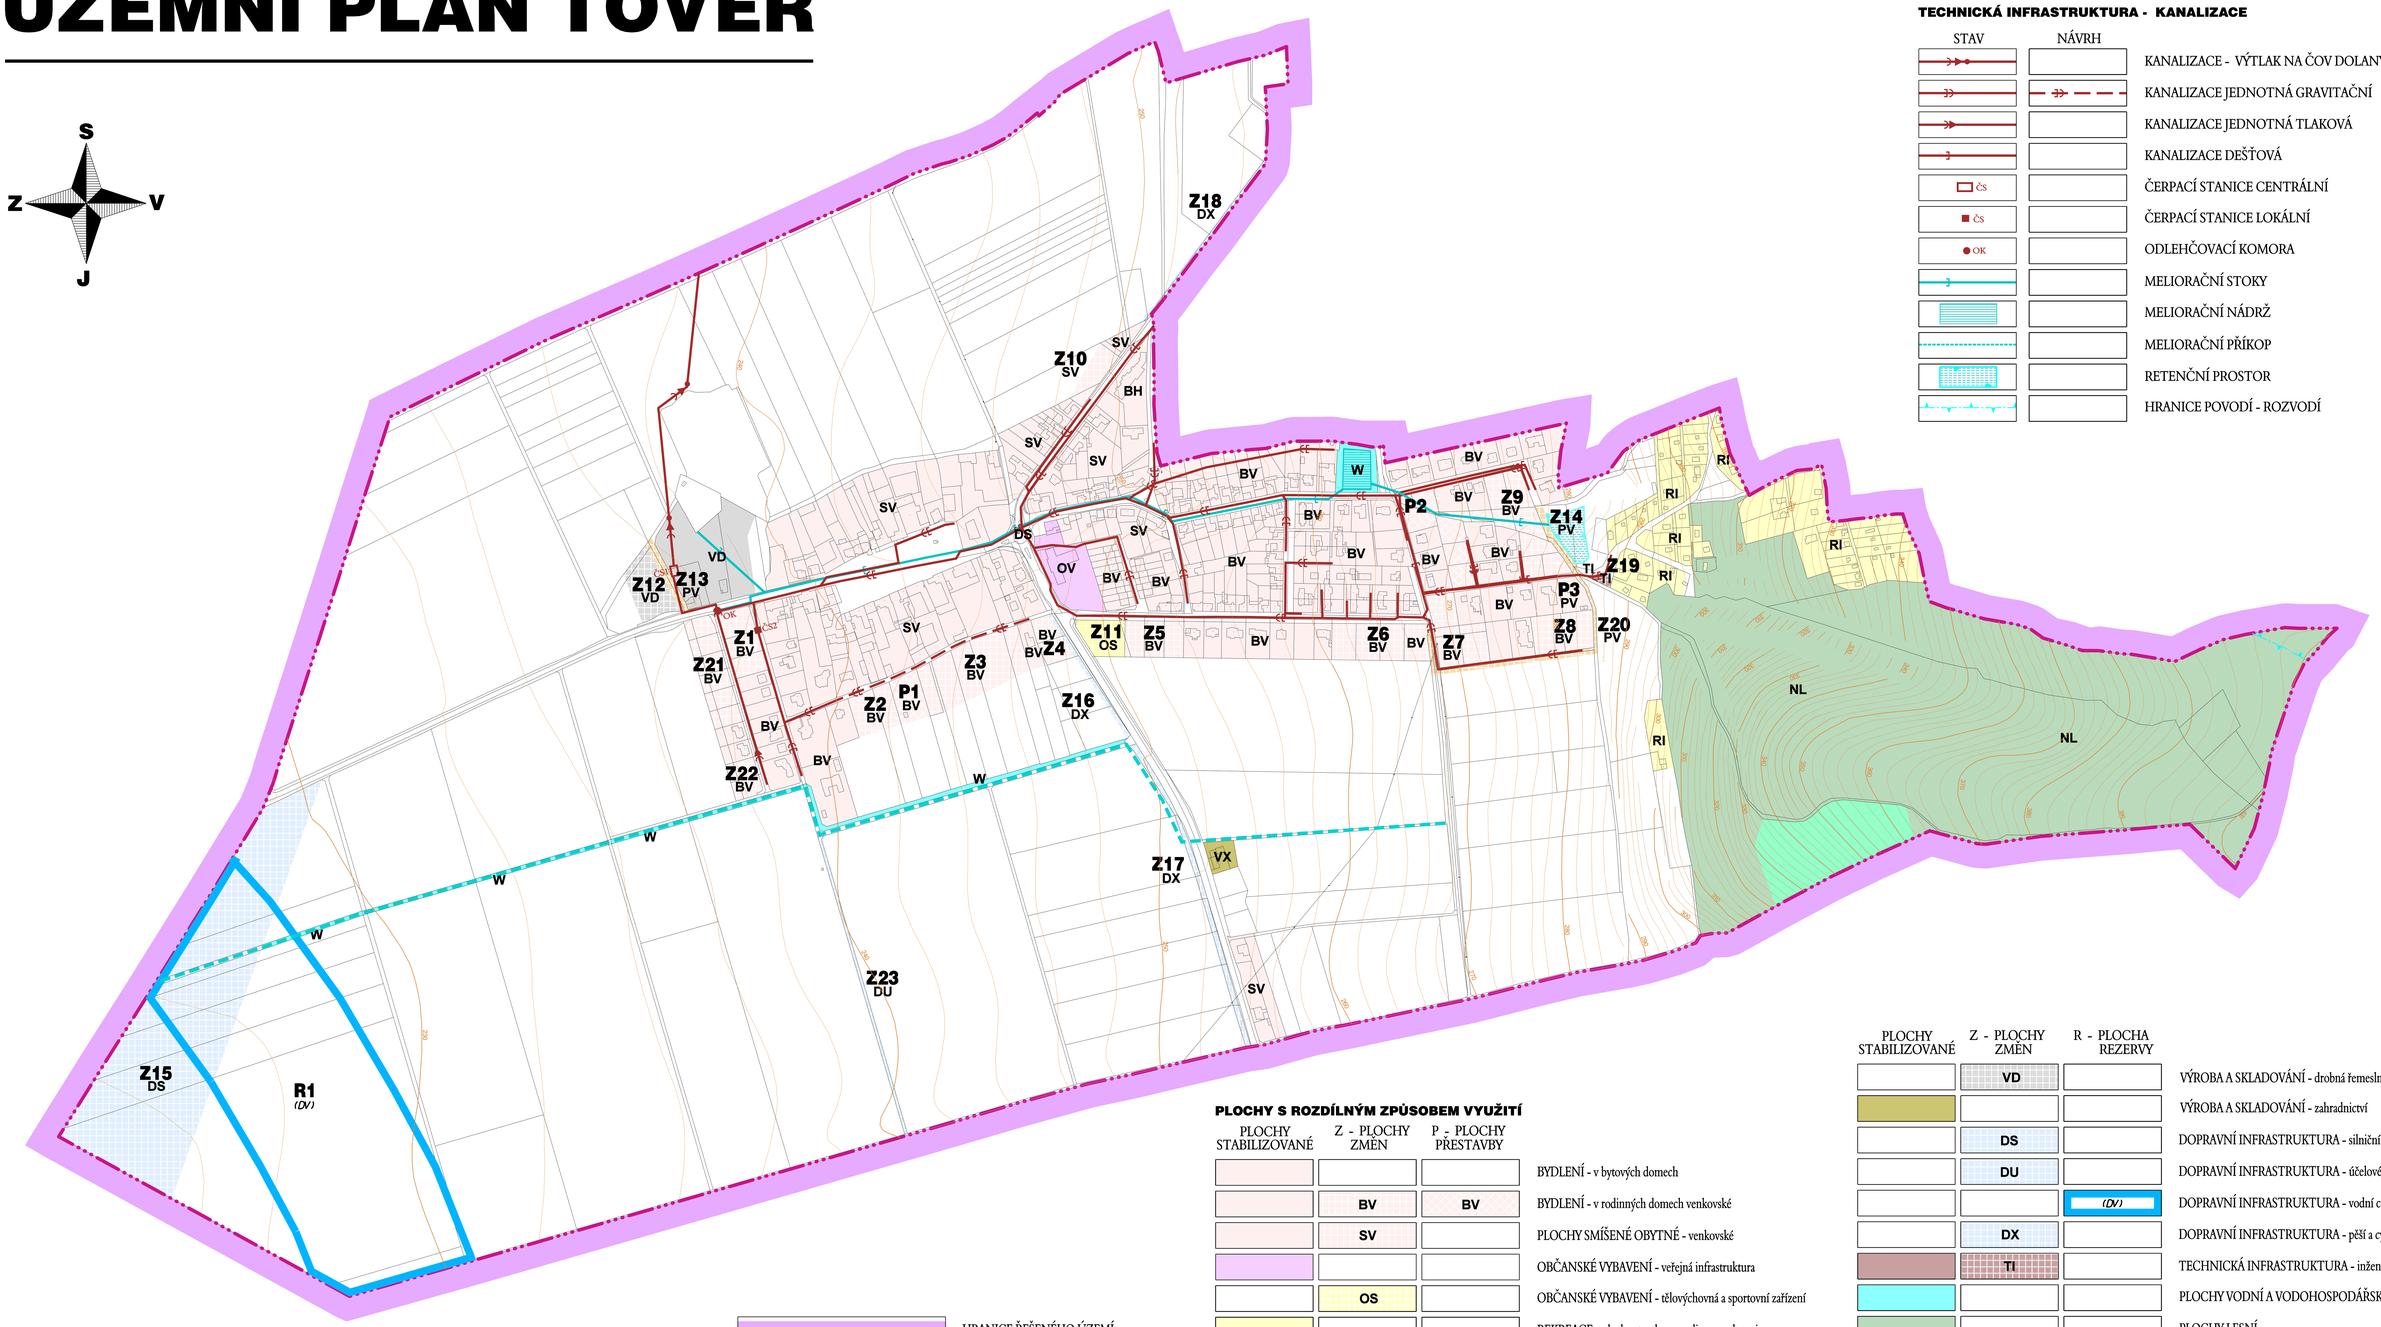

TECHNICKÁ INFRASTRUKTURA - KANALIZACE

STAV	NÁVRH	
		KANALIZACE - VÝTLAK NA ČOV DOLANY
		KANALIZACE JEDNOTNÁ GRAVITAČNÍ
		KANALIZACE JEDNOTNÁ TLAKOVÁ
		KANALIZACE DEŠŤOVÁ
ČS		ČERPACÍ STANICE CENTRÁLNÍ
ČS		ČERPACÍ STANICE LOKÁLNÍ
OK		ODLEHČOVACÍ KOMORA
		MELIORAČNÍ STOKY
		MELIORAČNÍ NÁDRŽ
		MELIORAČNÍ PŘÍKOP
		RETENČNÍ PROSTOR
		HRANICE POVODÍ - ROZVODÍ

PLOCHY S ROZDÍLNÝM ZPŮSOBEM VYUŽITÍ

PLOCHY STABILIZOVANÉ	Z - PLOCHY ZMĚN	P - PLOCHY PŘESTAVBY	
			BYDLENÍ - v bytových domech
	BV	BV	BYDLENÍ - v rodinných domech venkovské
	SV		PLOCHY SMÍŠENÉ OBYTNÉ - venkovské
			OBČANSKÉ VYBAVENÍ - veřejná infrastruktura
	OS		OBČANSKÉ VYBAVENÍ - tělovýchovná a sportovní zařízení
			REKREACE - plochy staveb pro rodinnou rekreaci
	PV	PV	VEŘEJNÁ PROSTRANSTVÍ

PLOCHY STABILIZOVANÉ	Z - PLOCHY ZMĚN	R - PLOCHA REZERVY	
	VD		VÝROBA A SKLADOVÁNÍ - drobná řemeslná výroba
			VÝROBA A SKLADOVÁNÍ - zahradnictví
	DS		DOPRAVNÍ INFRASTRUKTURA - silniční
	DU		DOPRAVNÍ INFRASTRUKTURA - účelové komunikace
		(DV)	DOPRAVNÍ INFRASTRUKTURA - vodní cesta
	DX		DOPRAVNÍ INFRASTRUKTURA - pěší a cyklistická doprava
	TI		TECHNICKÁ INFRASTRUKTURA - inženýrské sítě
			PLOCHY VODNÍ A VODOHOSPODÁŘSKÉ
			PLOCHY LESNÍ
			PLOCHY PŘÍRODNÍ

HRANICE ŘEŠENÉHO ÚZEMÍ

HRANICE KATASTRÁLNÍHO ÚZEMÍ

PODKLADOVÁ DATA © ČESKÝ ÚŘAD ZEMĚMĚŘIČSKÝ A KATASTRÁLNÍ

I.3b KANALIZACE

1:5000

ALFAPROJEKT OLOMOUC, a.s.

URBANISTICKÁ KONCEPCE, KOORDINACE:
ING. ARCH. EVA TEMPÍROVÁ
autorizovaný architekt, ČKA 02 155

DOPRAVA:	ING. PETR STANĚK	ENERGETIKA ,SPOJE:	PETR HADRAVA
KANALIZACE:	ING. IVO VZATEK	ZÁSOBOVÁNÍ PLYNEM:	ING. IVO VZATEK
ZÁSOBOVÁNÍ VODOU:	ING. IVO VZATEK	OCHRANA PŘÍRODY:	ING. HEDVIKA PSOTOVÁ

Zhotovitel: ALFAPROJEKT OLOMOUC a.s.
Tylova 4, 772 00 Olomouc
tel. : 585 230 780, fax : 585 227 166
www.alfaprojekt.com
alfaprojekt@alfaprojekt.com

Datum: leden 2018

Číslo zak: Číslo paré:

Zadavatel: OBEC TOVĚŘ

Pořizovatel: MAGISTRÁT MĚSTA OLOMOUCE
Odbor koncepce a rozvoje

ZÁZNAM O ÚČINNOSTI ÚZEMNÍHO PLÁNU TOVĚŘ

Vydal správní orgán: Zastupitelstvo obce Tověř

Oprávněná úřední osoba pořizovatele:

Datum nabytí účinnosti:

(otisk úředního razítka)